

HÄMEENLINNAN KORKEAKOULUKESKUS UNIVERSITY CENTRE

N Pääsisäänkäynti, info, kirjasto //
Main entrance, info, library
Osoite // Address: Vankanlähde 9

A Hallinto: HAMK & HAMI // Administration: HAMK & HAMI

B Opetustiloja // Learning spaces

C Auditoriot // Auditoriums

D Ravintola Sodexo // Restaurant Sodexo

E Design Factory

H HAMK Arena Liikuntahalli // Sports Hall


K HAMK henkilökunta // HAMK Staff

O HAMK Tech -tutkimusyksikön laboratoriot //
HAMK Tech Research Unit Laboratories

S Opetustiloja // Learning spaces


1 Innopark 1, Lounasravintola Kyökki // Restaurant Kyökki

2 Innopark 2

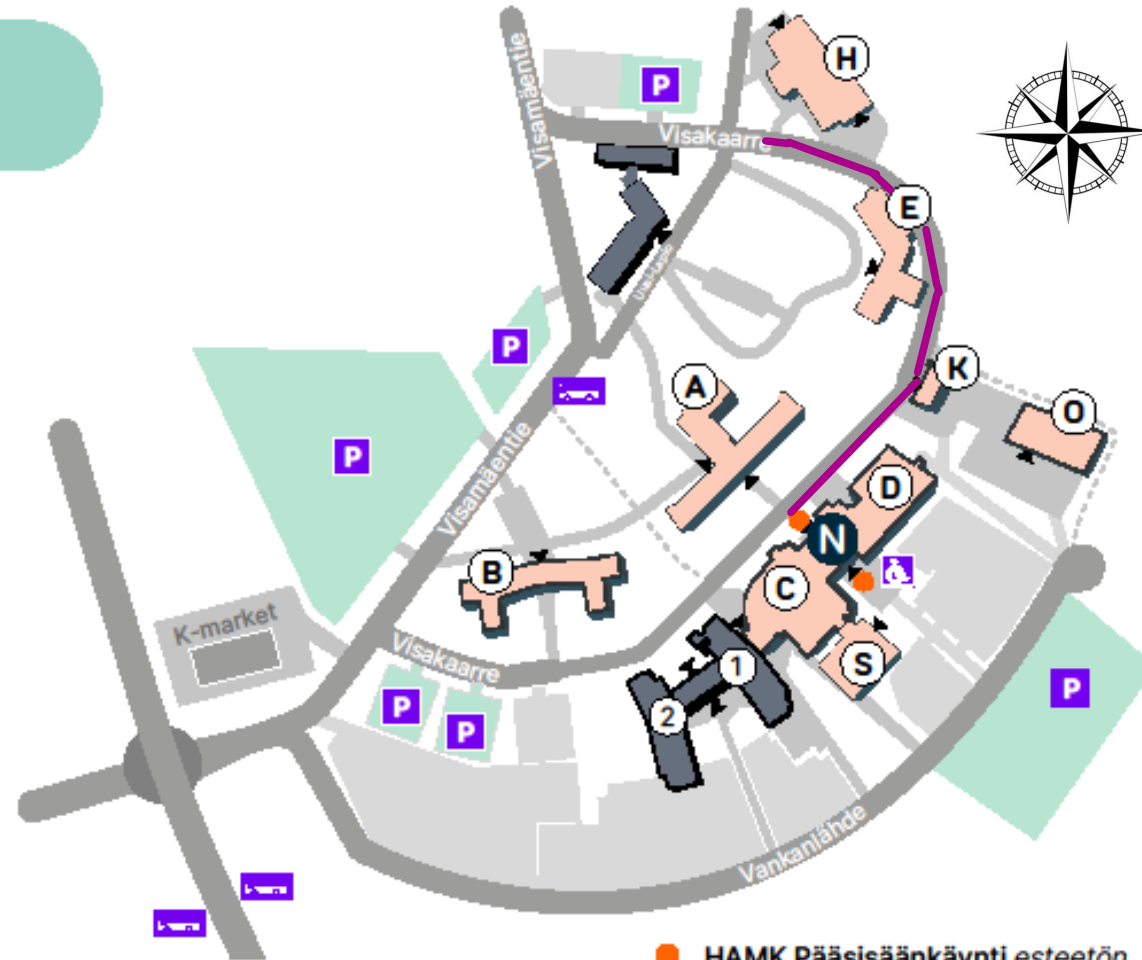


● HAMK Pääsisäänkäynti esteetön
Main Entrance accessible

- Esteetön pysäköinti N-rakennuksen kaakon puolella, kulku Vankanlähteen kautta
- Järjestetyn esteettömän kuljetuksen saattopysäkki N-rakennuksen luoteispuolella
- N-rakennuksesta kulku E- ja H-rakennuksiin asfaltoitua Visakaarretta pitkin tai A- ja E-rakennusten välistä kulkevaa hiekkapolkua pitkin.
- H-rakennuksen (liikuntahallin) sisäänkäynti rakennuksen lounaispäädyssä. Ei automaattiovea. Ei inva wc:tä. Avustajaa tarvitsee rakennuksessa liikkumiseen.
- E-rakennuksen sisäänkäynnit rakennuksen länsipuolella. Ei automaattiovia. Inva wc vasemmanpuoleisen sisäänkäynnin aulassa. Rakennuksessa hissi. Avustajaa tarvitsee rakennuksessa liikkumiseen.

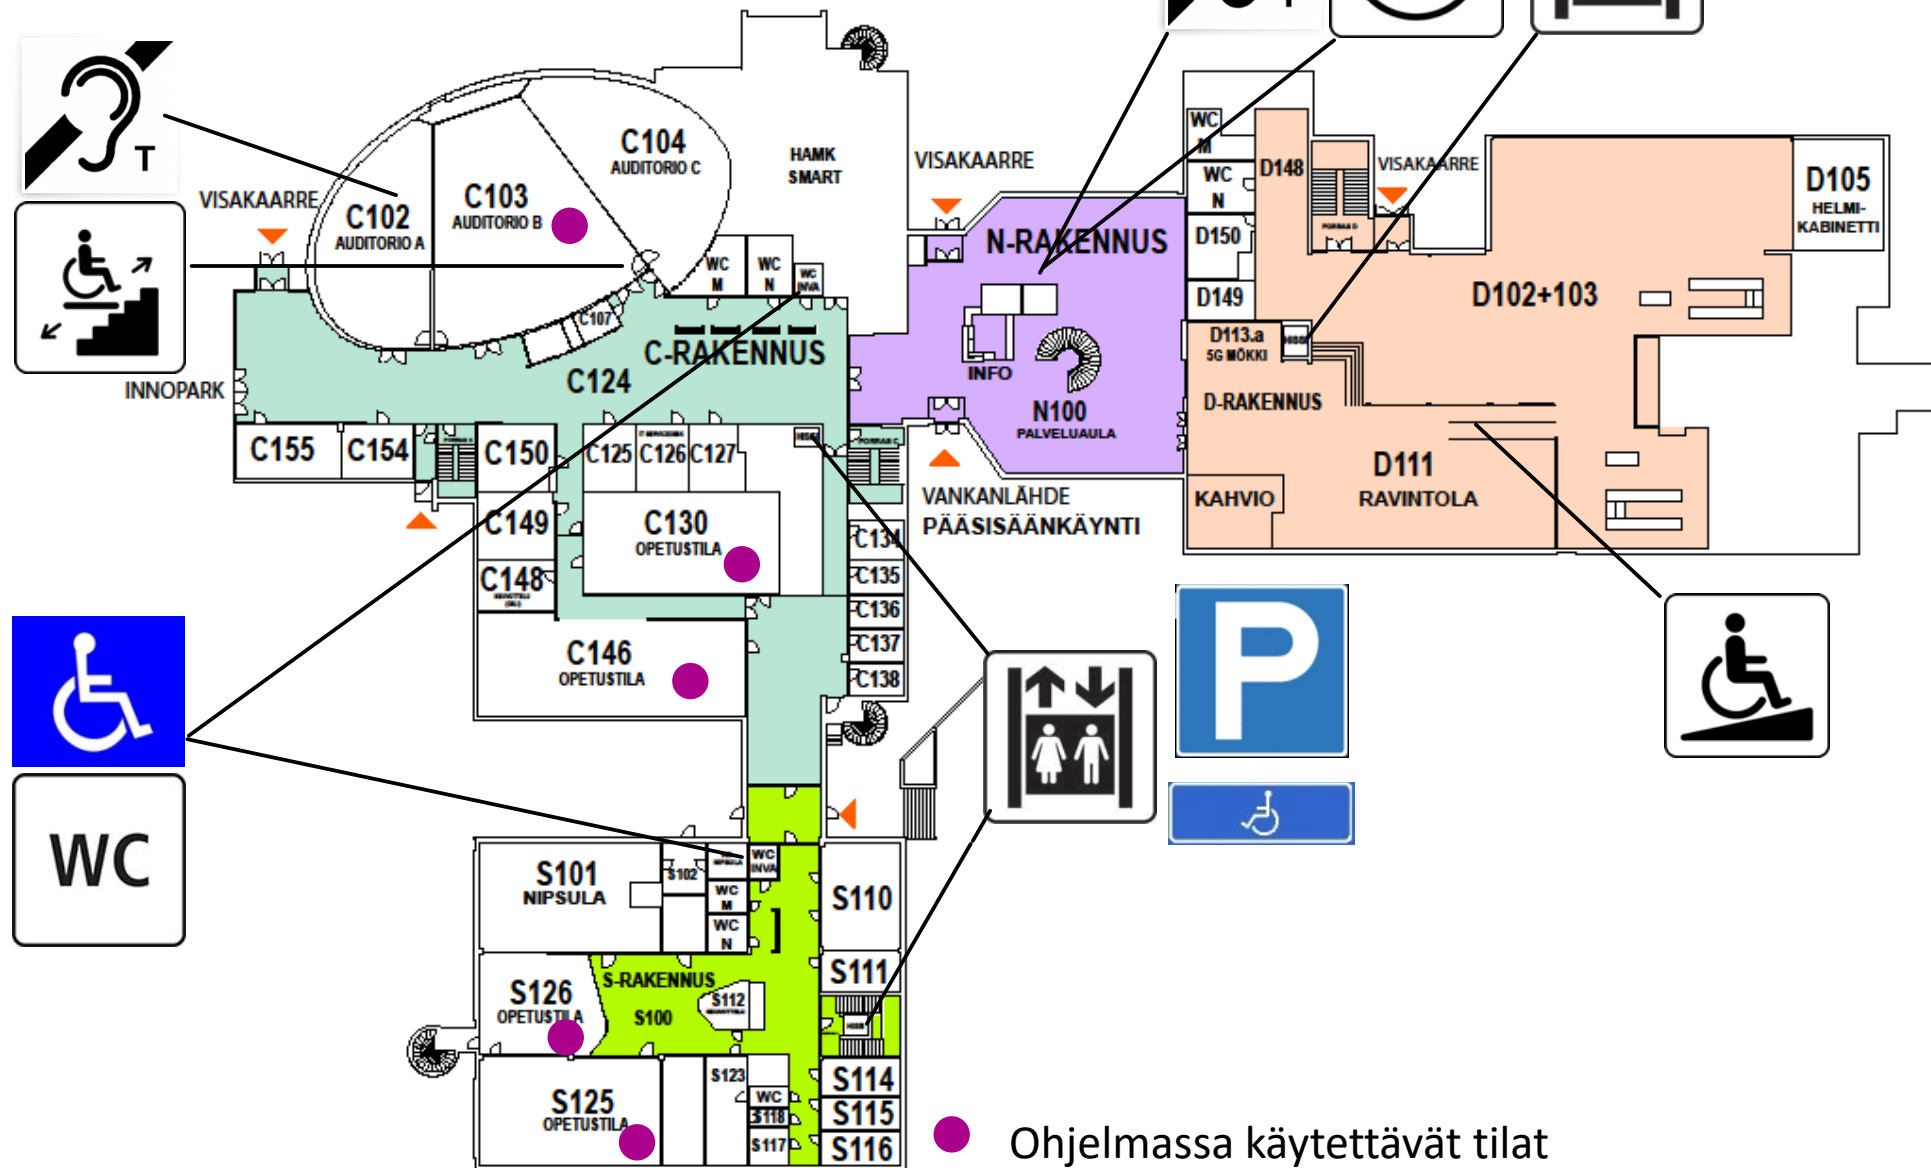


1. Kerros

- Automaattioivat molemmin puolin N-rakennusta
- Palveluaulasta on lainattavissa pyörätuoli
- Avustajapalvelu tavoitettavissa palveluaulasta
- Induktiosilmukat palveluaulassa ja auditoriossa
- Rakennusten eri osien välillä palo-ovia, joten kulku ei ole täysin esteetöntä
- S-rakennuksen hissi sijaitsee rappukäytävässä, kulku rappukäytävään ovien kautta

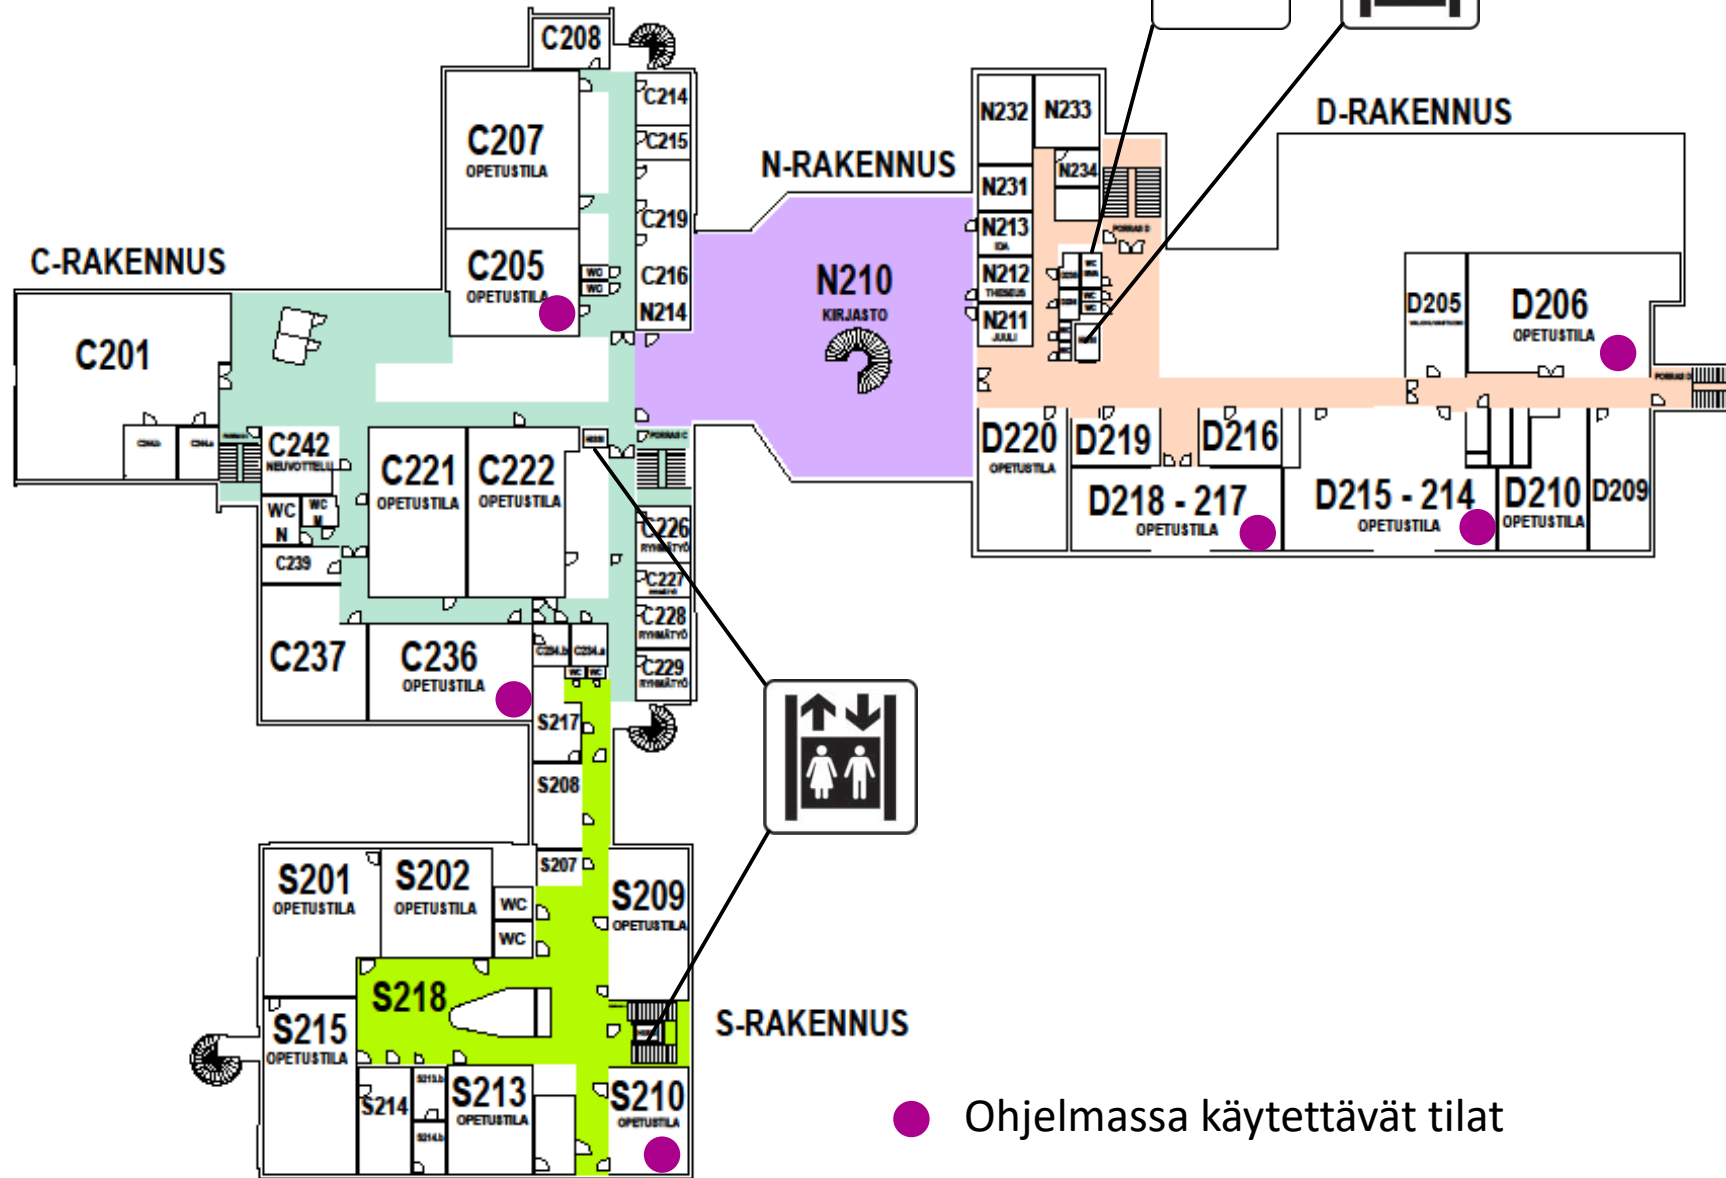

2. Kerros

- Rakennusten eri osien välillä palo-ovia, joten kulku ei ole täysin esteetöntä
- C- ja S-rakennuksissa ei inva WC:tä
- S-rakennuksen hissi sijaitsee rappukäytävässä, kulku rappukäytävään ovien kautta

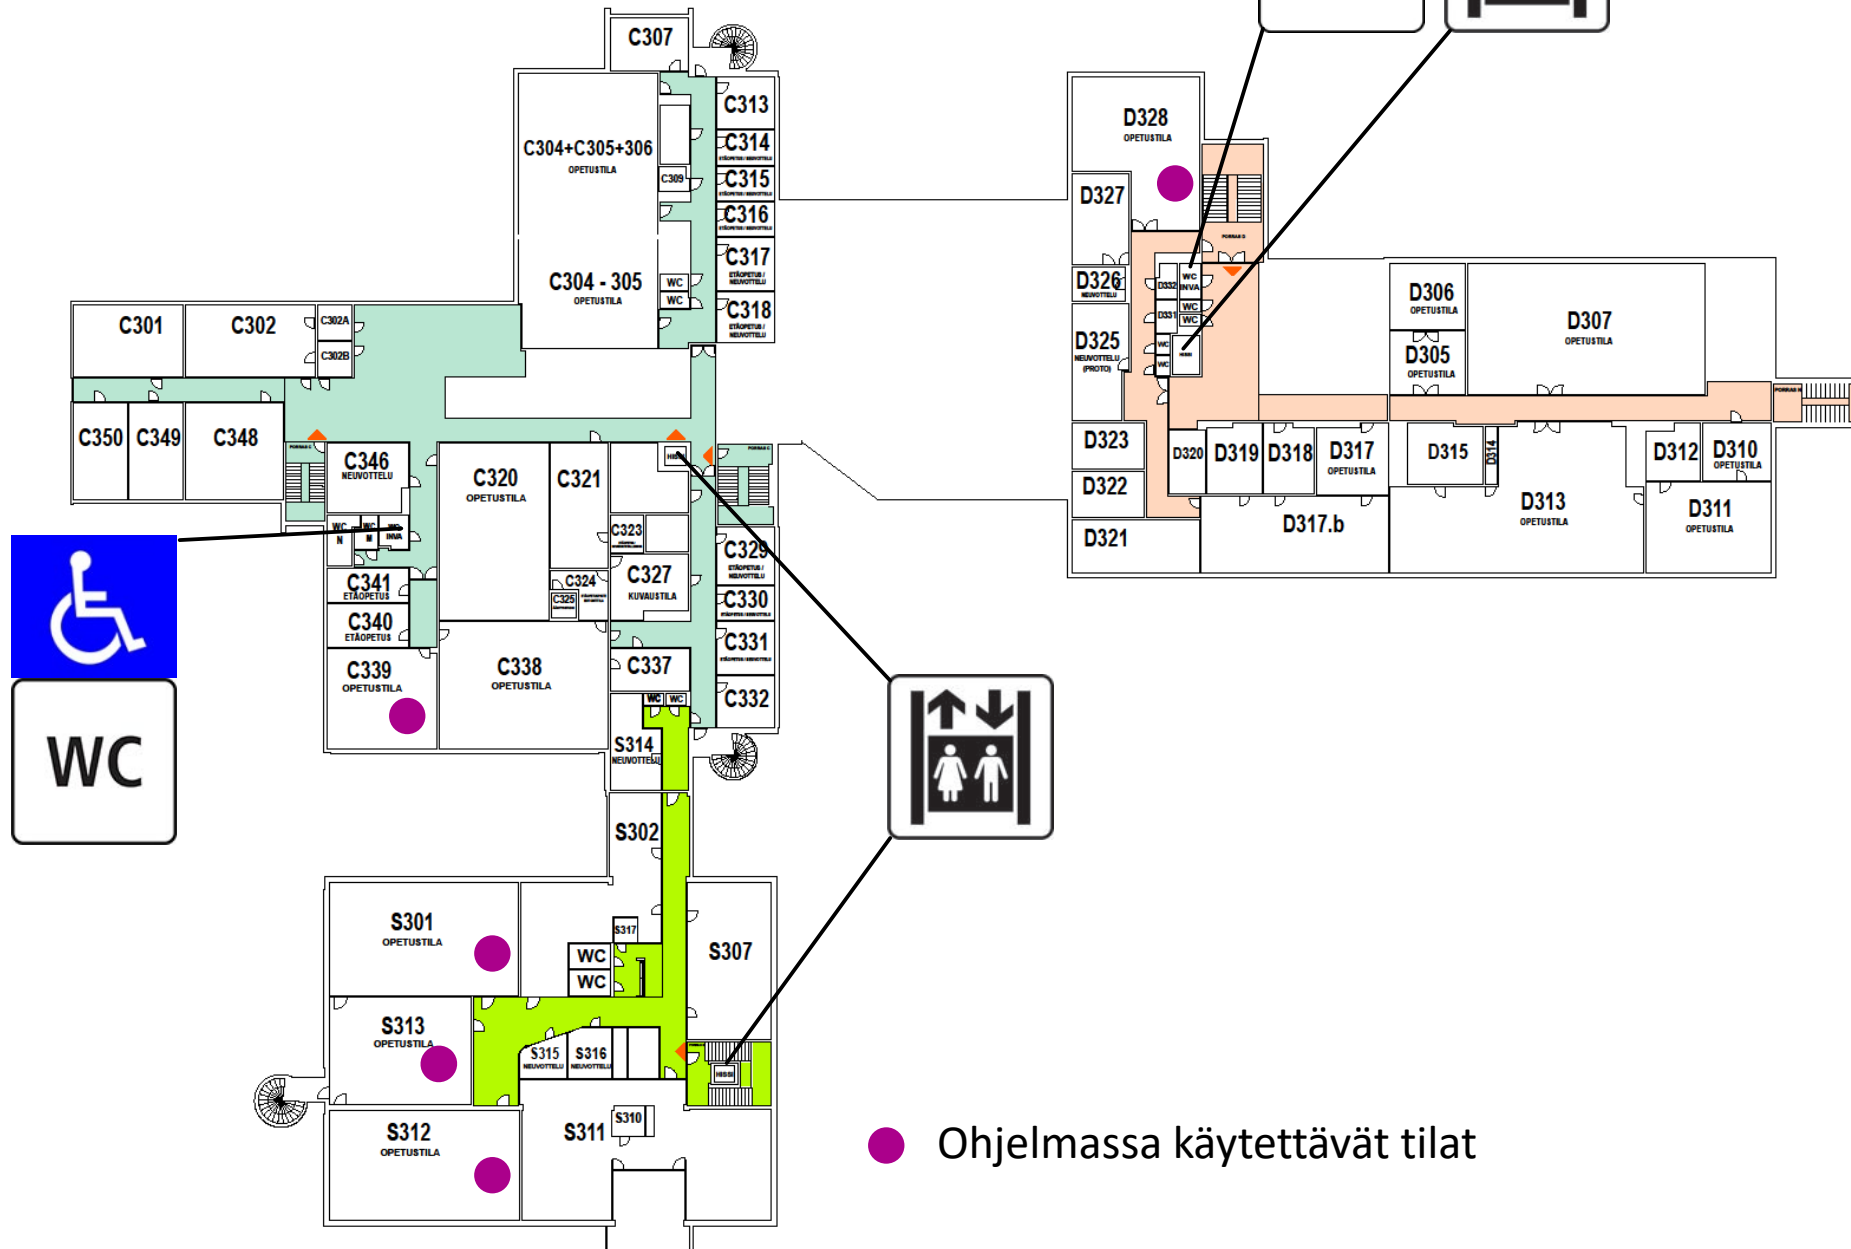

3. Kerros

- Ei läpikulkua D- ja C-rakennusten välillä
- Rakennusten eri osien välillä palo-ovia, joten kulku ei ole täysin esteetöntä
- S-rakennuksen hissi sijaitsee porraskäytävässä, kulku porraskäytävään ovien kautta